


Nota :
La capacité des pinces doit être validée par des essais d'arrachement.

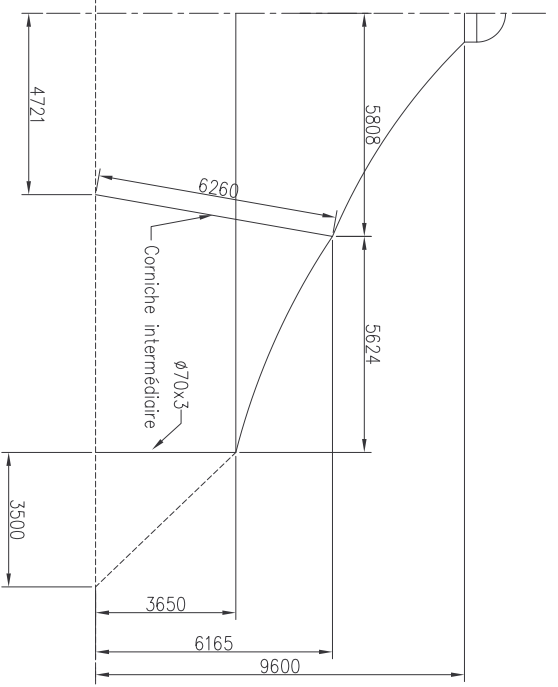

IND.	DATE	MODIFICATIONS
1		
2		
3		
4		
5		
6		
7		
8		
9		
10		

ASTED
Architectures Structures Etudes Ossatures
11-13 rue des Aulnes - 69780 LIMONEST
Tel: +33(4)375.963.20 - Fax: +33(4)375.963.29
asted@free.fr

Chapiteau Les 3 Petits Tours
Plan d'ensemble
Chapiteau 30x22

Entreprise : Yves Jacquiel
Echelle : 1/100
Date : 20/07/07
Projet : EXE
N° Plan : 01
Forme : A

Ce plan est notre propriété et ne peut être reproduit ou utilisé sans notre autorisation.